
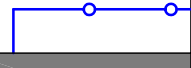
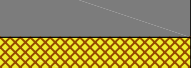








ВЕДОМОСТЬ ЖИЛЫХ И ОБЩЕСТВЕННЫХ ЗДАНИЙ И СООРУЖЕНИЙ

Номер по плану	Наименование и обозначение	Этажность	Количество		Площадь, м2				Строительный объем, м3	
			зданий	квартир	застройки		Общая приведенная или рабочая		здания	всего
					здания	всего	здания	всего		
1	Здание школы	4	1	-	-	-	-	-	-	-

УСЛОВНЫЕ ОБОЗНАЧЕНИЯ

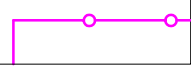-  - граница благоустройства
-  - ограждение территории (сущ.)
-  - асфальто-бетонное покрытие проезда
-  - покрытие из усиленной тротуарной плитки, с возможностью проезда спецтехники
-  - покрытие из тротуарной плитки
-  - устройство газона
-  - ограждение спортплощадки, 3D-сетка, L = 94 м
-  - арт-объект, символ школы
- ① - площадка для проведения праздничных мероприятий
- ② - многофункциональная спортивная площадка
- ③ - зона отдыха
- ④ - многофункциональная спортивная площадка

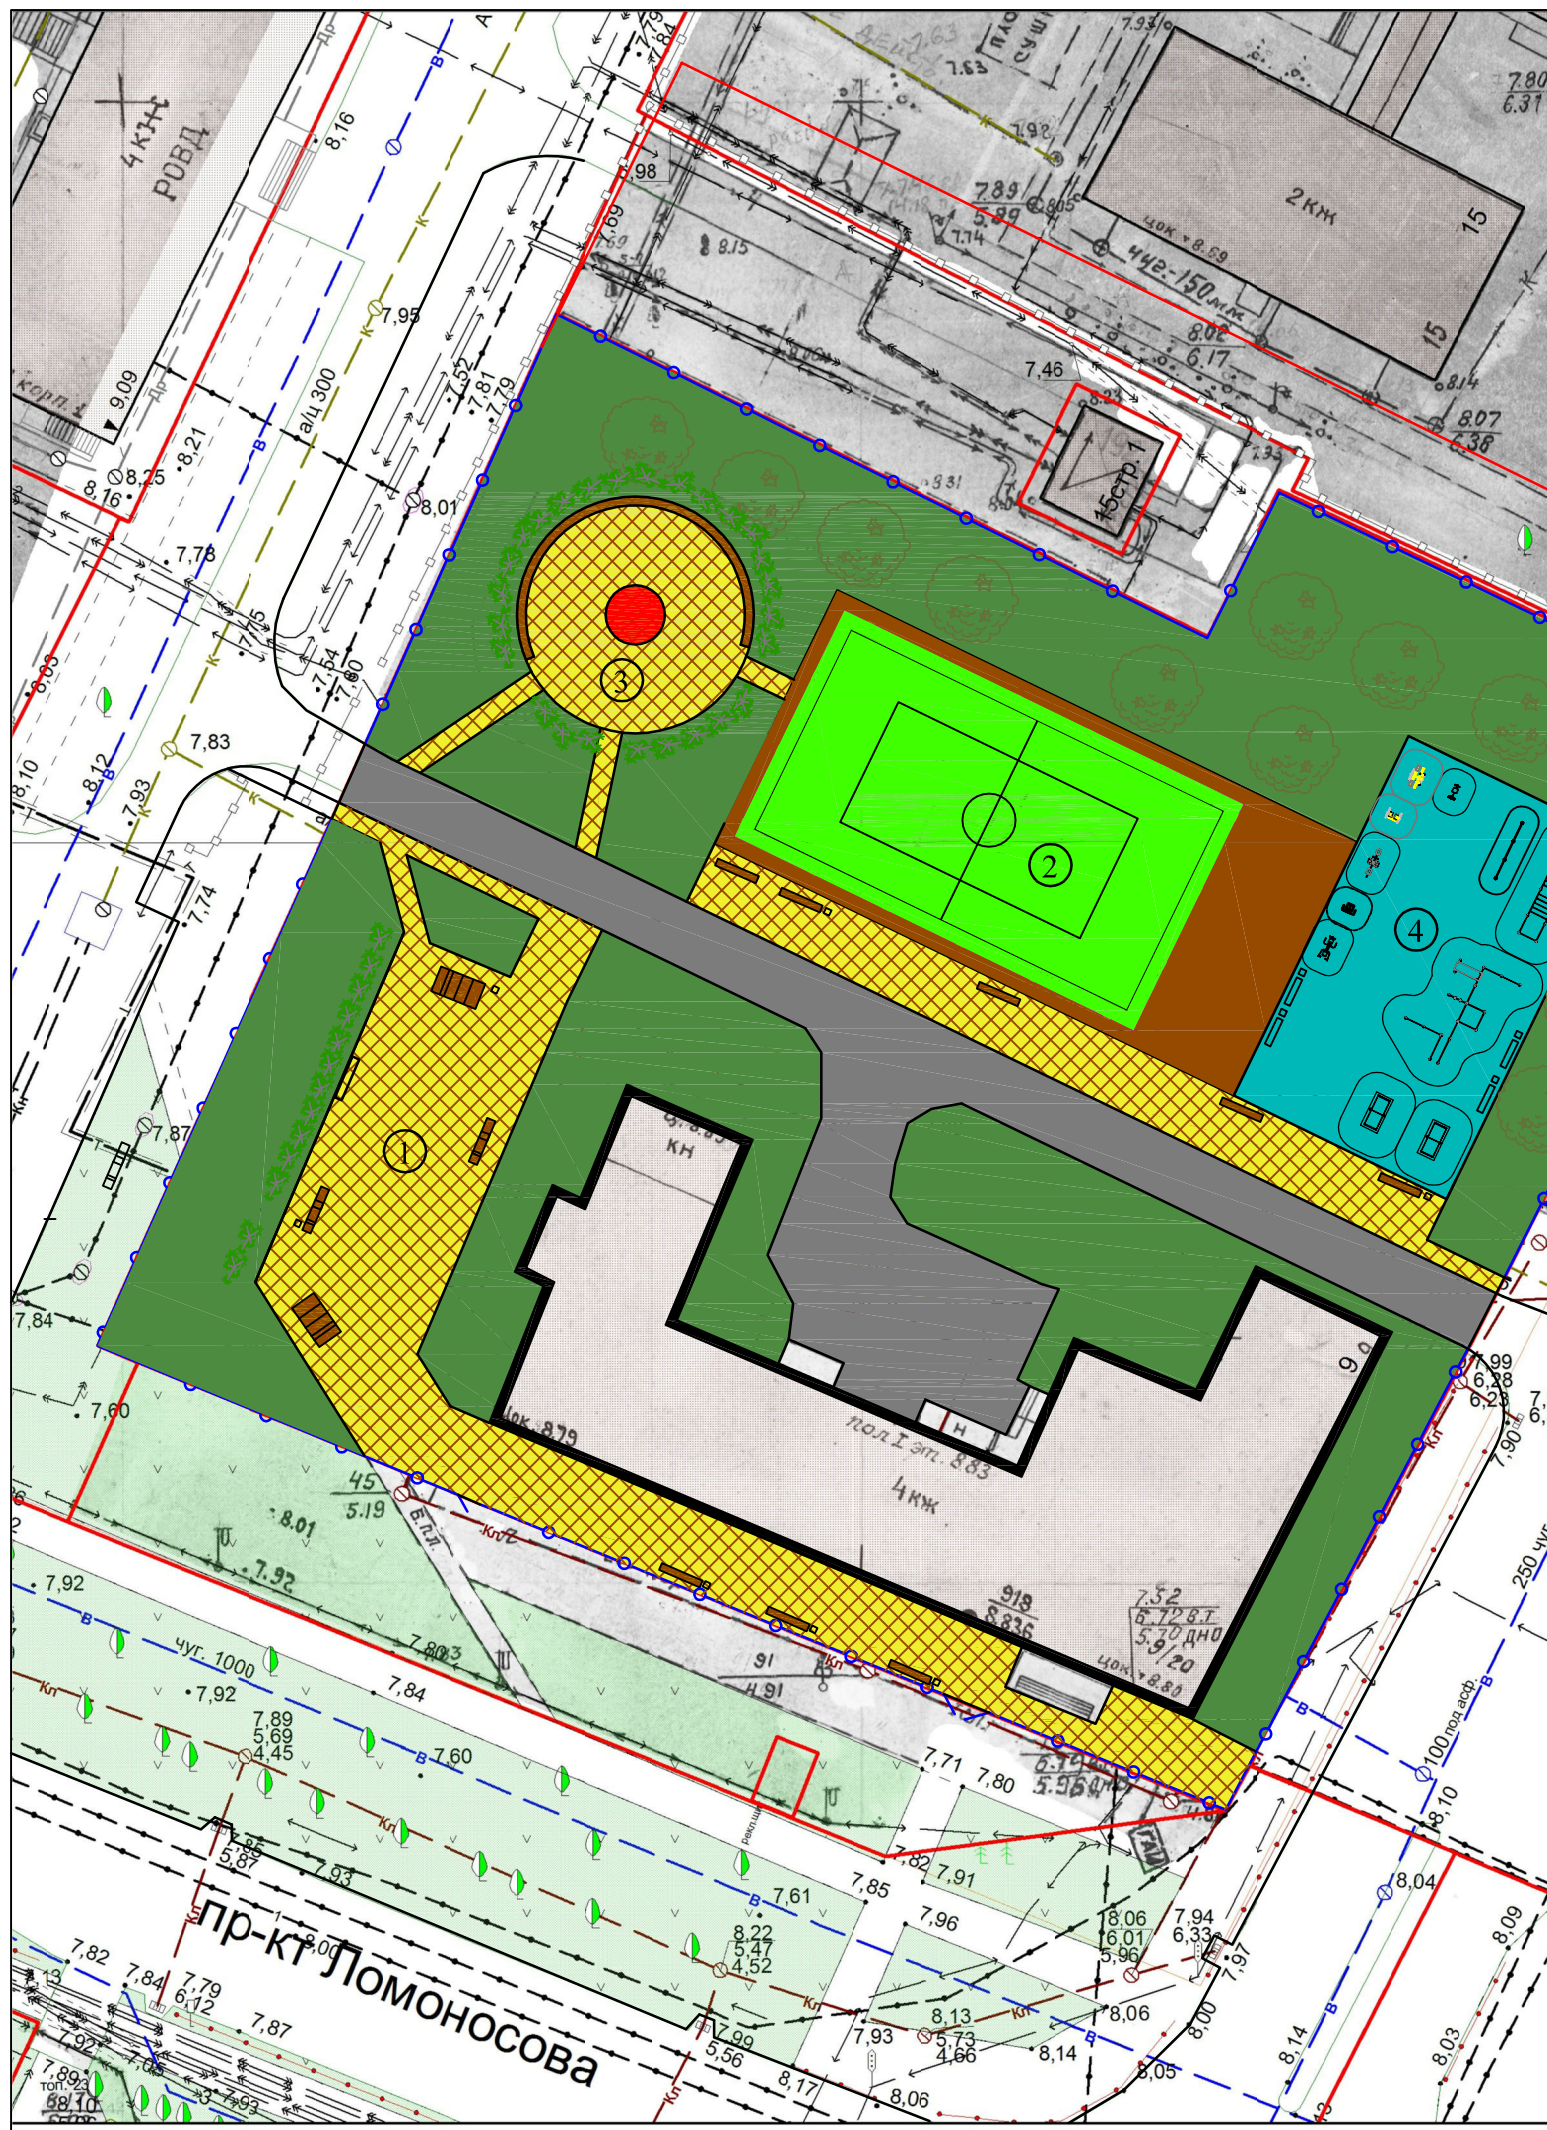
















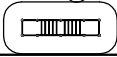



14 - 21 - ДП

Благоустройство территории Муниципального бюджетного образовательного учреждения городского округа «Город Архангельск» «Гимназия № 21 имени лауреата Нобелевской премии И.А. Бродского»

ИЗМ.	КОЛ.УЧ	ЛИСТ	№ ДОК	ПОДПИСЬ	ДАТА	СТАДИЯ	ЛИСТ	ЛИСТОВ		
						ДП	1			
ГИП		Нечаева Т.Н.				План благоустройства, М 1:500				
Разработал		Нечаева Т.Н.			ООО "Гражданпроект"					
Н. Контроль		Нечаева Т.Н.								

ВЕДОМОСТЬ МАЛЫХ АРХИТЕКТУРНЫХ ФОРМ И ЭЛЕМЕНТОВ БЛАГОУСТРОЙСТВА

Поз.	Обозначение	Наименование	Кол.	Примечание
1		Скамья	29 п.м	арт 9307, megarolis
2		Скамья	8	арт 9299а, megarolis
3		Скамья	4	арт 9299, megarolis
4		Скамья	2	арт 9318/2, megarolis
5		Скамья	2	арт 9318/1, megarolis
		Урна	11	арт 1336, megarolis
		Доска для рисования	1	арт 1346, megarolis
		Арт-объект	1	инд. дизайн
		Вазон для цветов	4	
		Вазон для цветов	4	
		007531, тренажер	1	КСИЛ
		007534, тренажер	1	КСИЛ
		007521, тренажер	1	КСИЛ
		007513, тренажер	1	КСИЛ
		007512, тренажер	1	КСИЛ
		007529, тренажер	1	КСИЛ
		006456, комплекс №1	1	КСИЛ
		006458, рукоход двойной с турниками	1	КСИЛ
		006712, теннисный стол	2	КСИЛ

14 - 21 - ДП					
Благоустройство территории Муниципального бюджетного образовательного учреждения городского округа «Город Архангельск» «Гимназия № 21 имени лауреата Нобелевской премии И.А. Бродского»					
ИЗМ.	КОЛУЧ	ЛИСТ	№ ДОК	ПОДПИСЬ	ДАТА
				СТАДИЯ	ЛИСТ
				ДП	2
				ЛИСТОВ	
				План благоустройства (окончание)	
				ООО "Гражданпроект"	
Н. Контроль	Нечаева Т.Н.				